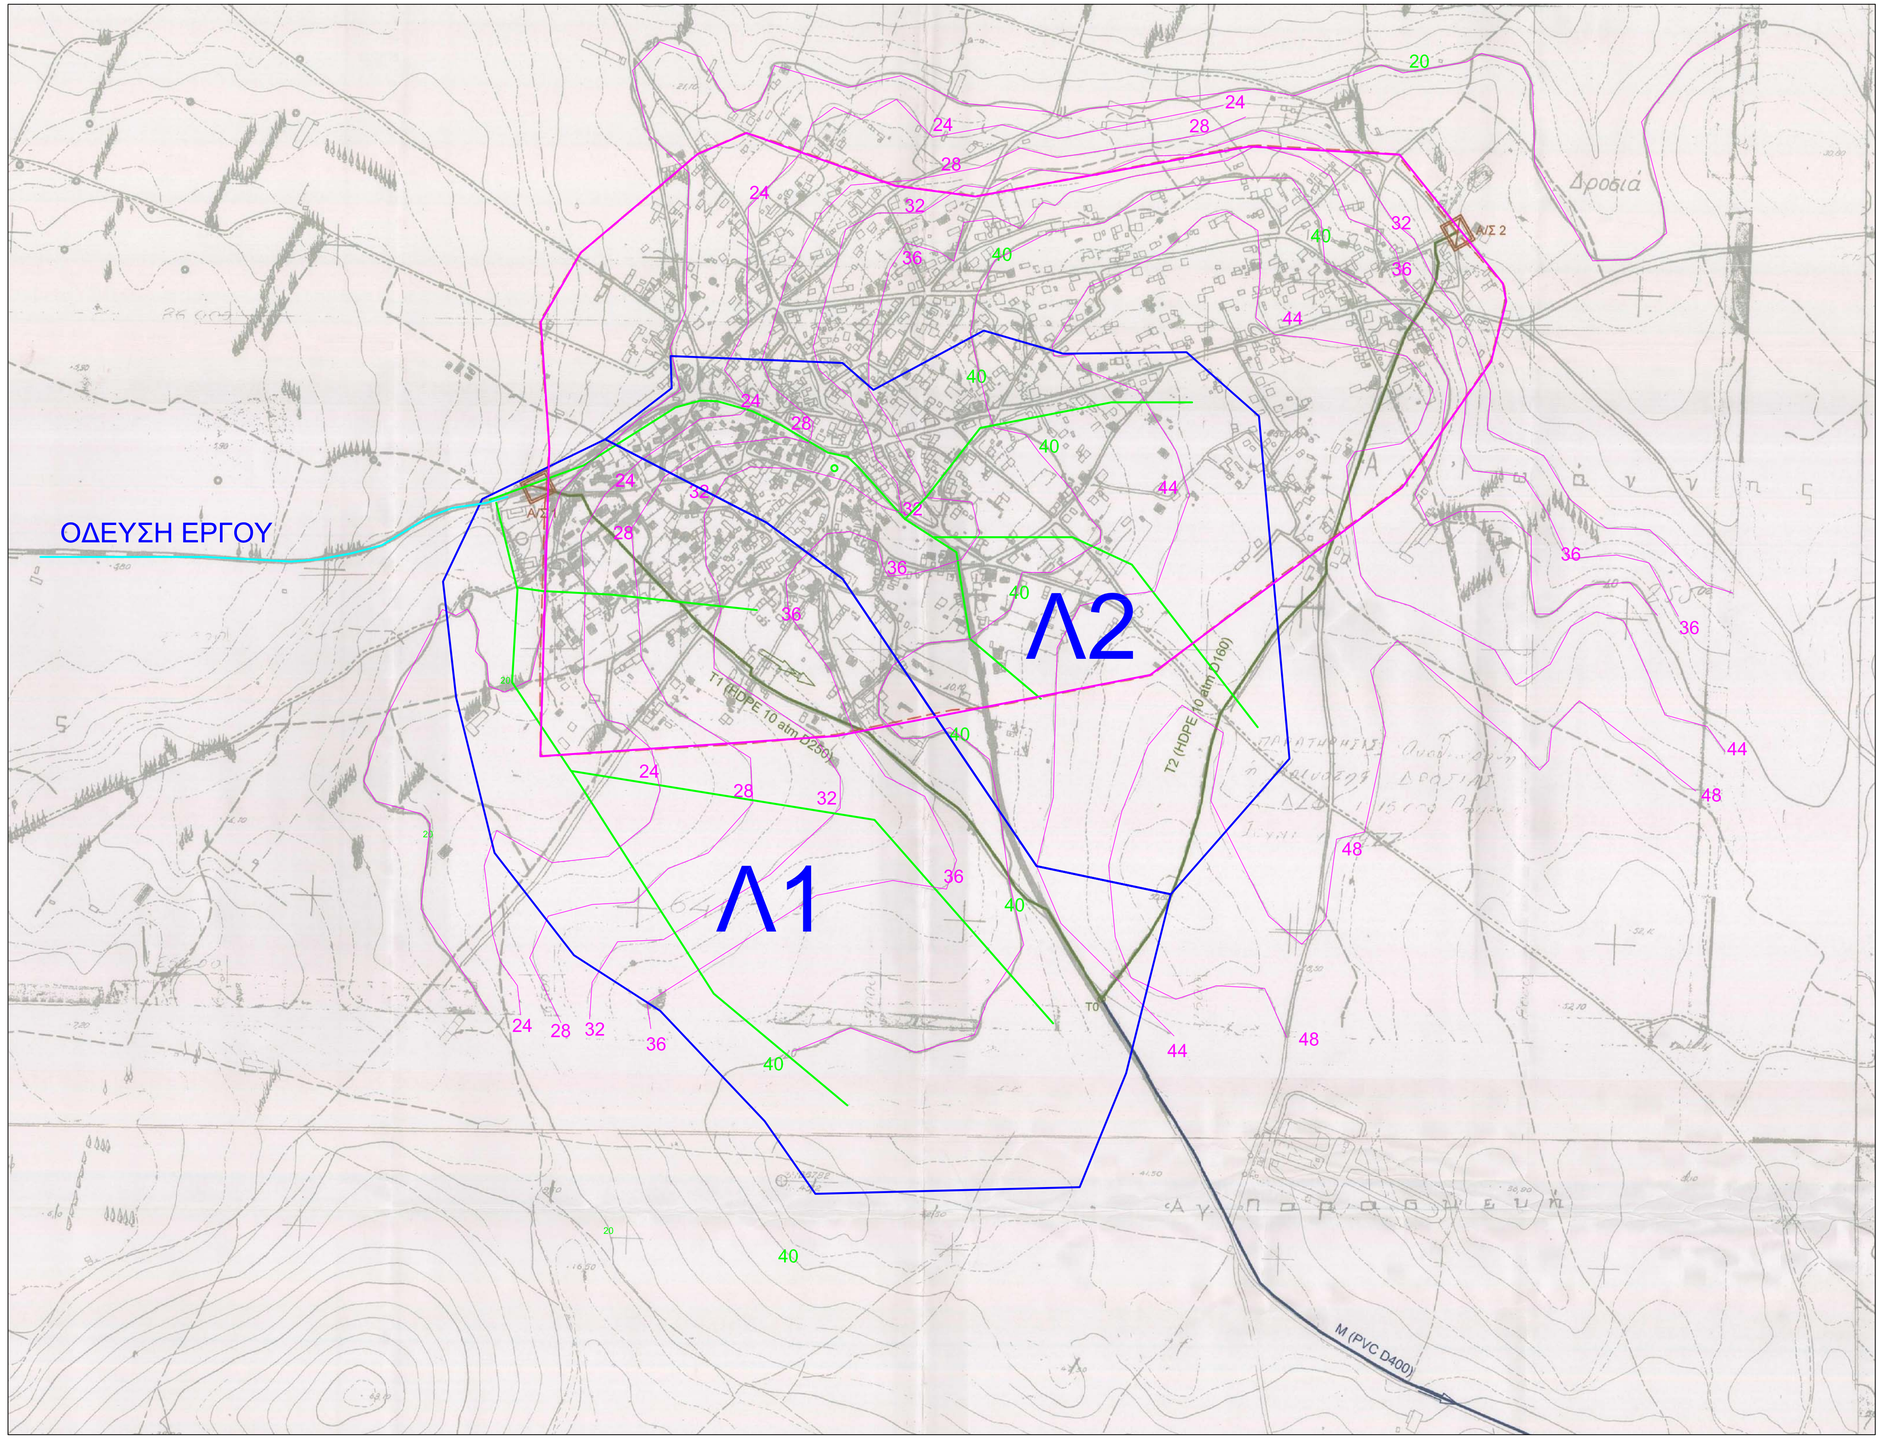

ΥΠΟΜΝΗΜΑ

- Οριο Οικισμού
- Μισγάγκεια
- Οριο Λεκάνης Απορροής
- Οδευση έργου

Λεκάνη Απορροής	Οδευση απορροής	Ε (τ.χλμ)	C	Q (κμ/sec)
Λ1	ΔΡΟΣΙΑ ΓΗΠΕΔΟ	0,368	0,2	0,512
Λ2	ΔΡΟΣΙΑ ΚΕΝΤΡΟ	0,254	0,25	0,423

Δ.Ε.Υ.Α.Χ.
ΔΗΜΟΤΙΚΗ ΕΠΙΧΕΙΡΗΣΗ
ΥΔΡΕΥΣΗΣ - ΑΠΟΧΕΤΕΥΣΗΣ ΧΑΛΚΙΔΑΣ

ΤΕΧΝΙΚΗ ΥΠΗΡΕΣΙΑ
Δ/ΝΣΗ ΜΕΛΕΤΩΝ & ΚΑΤΑΣΚΕΥΩΝ
ΝΕΟΦΥΤΟΥ 69 - ΧΑΛΚΙΔΑ

ΟΡΙΣΤΙΚΗ ΜΕΛΕΤΗ

ΣΥΜΠΛΗΡΩΜΑΤΙΚΑ ΕΡΓΑ ΑΠΟΧΕΤΕΥΣΗΣ ΟΜΒΡΙΩΝ
ΔΗΜΟΥ ΧΑΛΚΙΔΕΩΝ

VASILEIOS POULIMENAKOS
Digitally signed by VASILEIOS POULIMENAKOS
Date: 2019.10.30 10:48:09 +02'00'

ΚΛΙΜΑΚΑ
1:5.000

ΛΕΚΑΝΕΣ ΑΠΟΡΡΟΗΣ ΔΡΟΣΙΑΣ
ΠΙΝΑΚΙΔΑ 1-5000 ΓΥΣ

ΑΡ. ΣΧΕΔΙΟΥ
2.1

ΗΜΕΡΟΜΗΝΙΑ
12/2018

ΣΥΝΤΑΧΘΗΚΕ	ΕΛΕΓΘΗΚΕ	ΘΕΩΡΗΘΗΚΕ Ο ΠΡΟΙΣΤΑΜΕΝΟΣ Τ.Υ./Δ.Ε.Υ.Α.Χ.
Δ. ΦΟΥΝΤΑΣ ΠΟΛΙΤΙΚΟΣ ΜΗΧΑΝΙΚΟΣ Τ.Ε	Ν. ΣΜΠΙΛΙΡΗΣ ΔΙΠΛ. ΗΛΕΚΤΡΟΛΟΓΟΣ ΜΗΧ.	Ν. ΠΑΛΑΙΟΛΟΓΟΣ ΔΙΠΛ. ΠΟΛΙΤΙΚΟΣ ΜΗΧ.