

Δ.Ε.Υ.Α.Χ.  
ΔΗΜΟΤΙΚΗ ΕΠΙΧΕΙΡΗΣΗ  
ΥΔΡΕΥΣΗΣ - ΑΠΟΧΕΤΕΥΣΗΣ ΧΑΛΚΙΔΑΣ

ΤΕΧΝΙΚΗ ΥΠΗΡΕΣΙΑ  
Δ/ΝΣΗ ΜΕΛΕΤΩΝ & ΚΑΤΑΣΚΕΥΩΝ  
ΝΕΟΦΥΤΟΥ 69 - ΧΑΛΚΙΔΑ

# ΟΡΙΣΤΙΚΗ ΜΕΛΕΤΗ

ΣΥΜΠΛΗΡΩΜΑΤΙΚΑ ΕΡΓΑ ΑΠΟΧΕΤΕΥΣΗΣ ΟΜΒΡΙΩΝ  
ΔΗΜΟΥ ΧΑΛΚΙΔΕΩΝ

ΚΛΙΜΑΚΑ  
1:1.000  
1:100

ΜΗΚΟΤΟΜΕΣ ΕΡΓΩΝ ΒΑΘΕΩΣ ΑΥΛΙΔΑΣ

ΑΡ. ΣΧΕΔΙΟΥ  
6.2

HMEPOMHNIA  
12/2018

ΣΥΝΤΑΧΘΗΚΕ


Δ. ΦΟΥΝΤΑΣ  
ΠΟΛΙΤΙΚΟΣ ΜΗΧΑΝΙΚΟΣ Τ.Ε

ΕΛΕΓΘΗΚΕ


Ν. ΣΜΠΙΛΙΡΗΣ  
ΔΙΠΛ. ΗΛΕΚΤΡΟΛΟΓΟΣ ΜΗΧ

ΘΕΩΡΗΘΗΚΕ  
Ο ΠΡΟΙΣΤΑΜΕΝΟΣ Τ.Υ./Δ.Ε.Υ.Α.Χ.

Ν. ΠΑΛΑΙΟΛΟΓΟΣ  
ΔΙΠΛ. ΠΟΛΙΤΙΚΟΣ ΜΗΧ

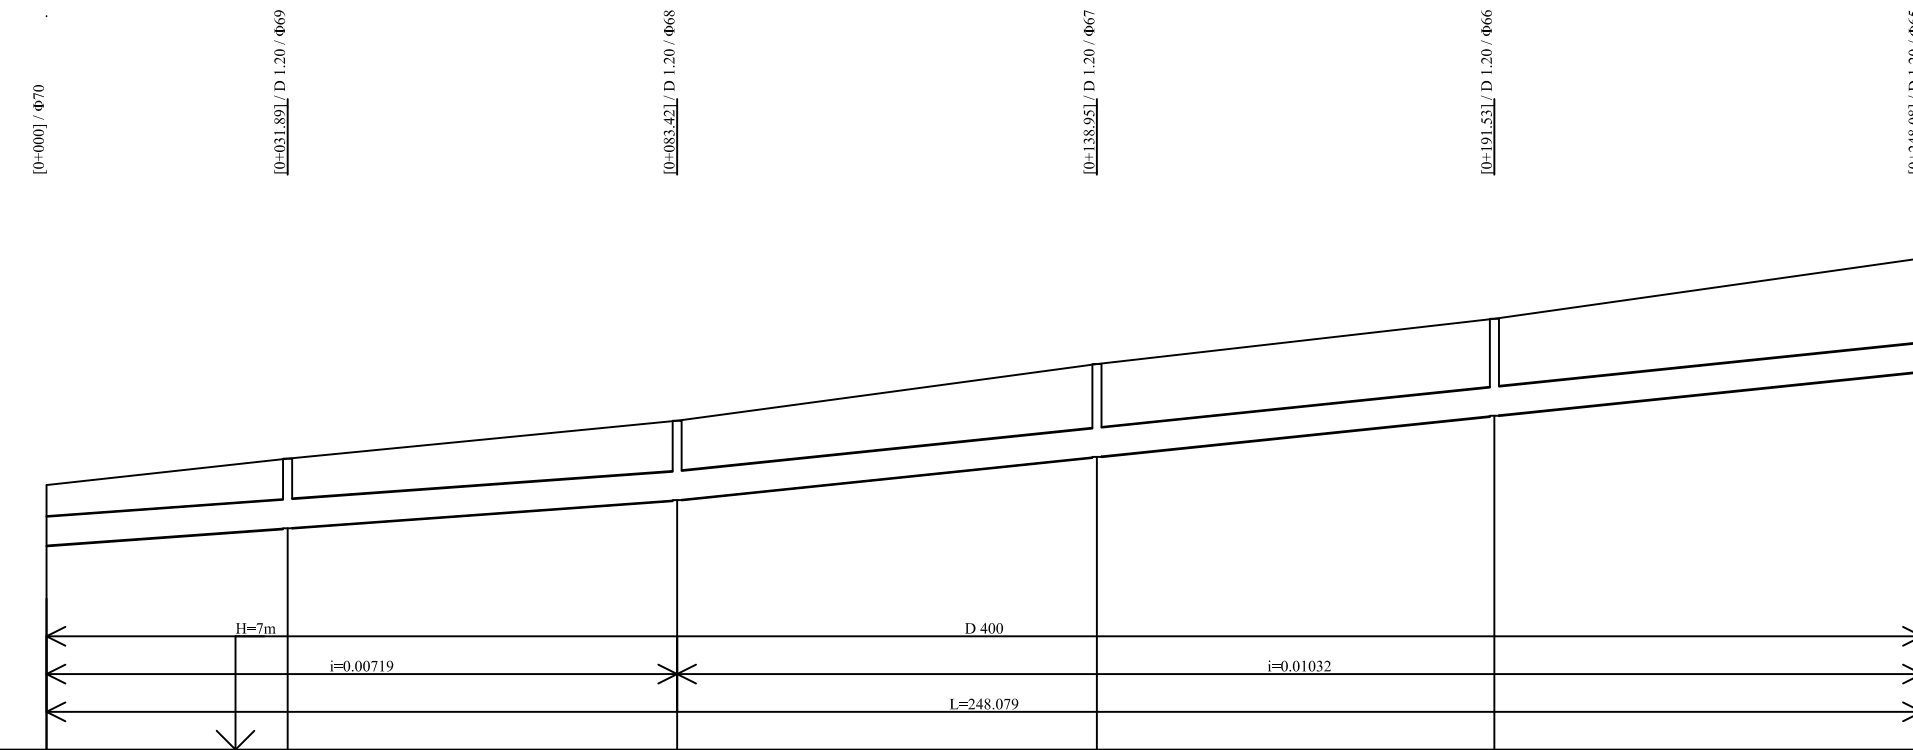

ΤΙΤΛΟΙ ΦΡΕΑΤΙΩΝ	0,70	0,69	0,68	0,67	0,66
ΥΨΟΜΕΤΡΑ ΕΔΑΦΟΥΣ	10,50	10,55	11,35	12,10	12,70
ΥΨΟΜΕΤΡΑ ΡΟΗΣ	9,70	9,93	10,30	10,87	11,42
ΥΨΟΜΕΤΡΑ ΣΚΑΜΜΑΤΟΣ	9,69	9,92	10,29	10,86	11,41
ΒΑΘΟΣ ΣΚΑΜΜΑΤΟΣ	0,81	0,93	1,06	1,24	1,29
ΑΠΟΣΤΑΣΕΙΣ ΜΕΤΑΞΥ	31,89	51,53	55,53	52,58	56,55
ΑΠΟΣΤΑΣΗ ΑΠΟ ΤΗΝ ΑΡΧΗ	0,00	31,89	83,42	138,95	191,53
ΧΙΛΙΟΜΕΤΡΙΣΗ	0+000		0+100		0+200
ΥΔΡΑΥΛΙΚΑ ΣΤΟΙΧΕΙΑ					
ΔΙΑΜΕΤΡΟΣ ΚΑΙ ΜΗΚΟΣ	D 400/L=248.079				
ΜΗΚΟΣ ΚΑΙ ΚΛΙΣΗ	L=83.420/i=0.00719		L=164.659/i=0.01032		
ΥΨΟΜΕΤΡΟ ΣΚΛΗΡΗΣ					
ΓΕΝΙΚΗ ΓΡΑΜΜΗ					

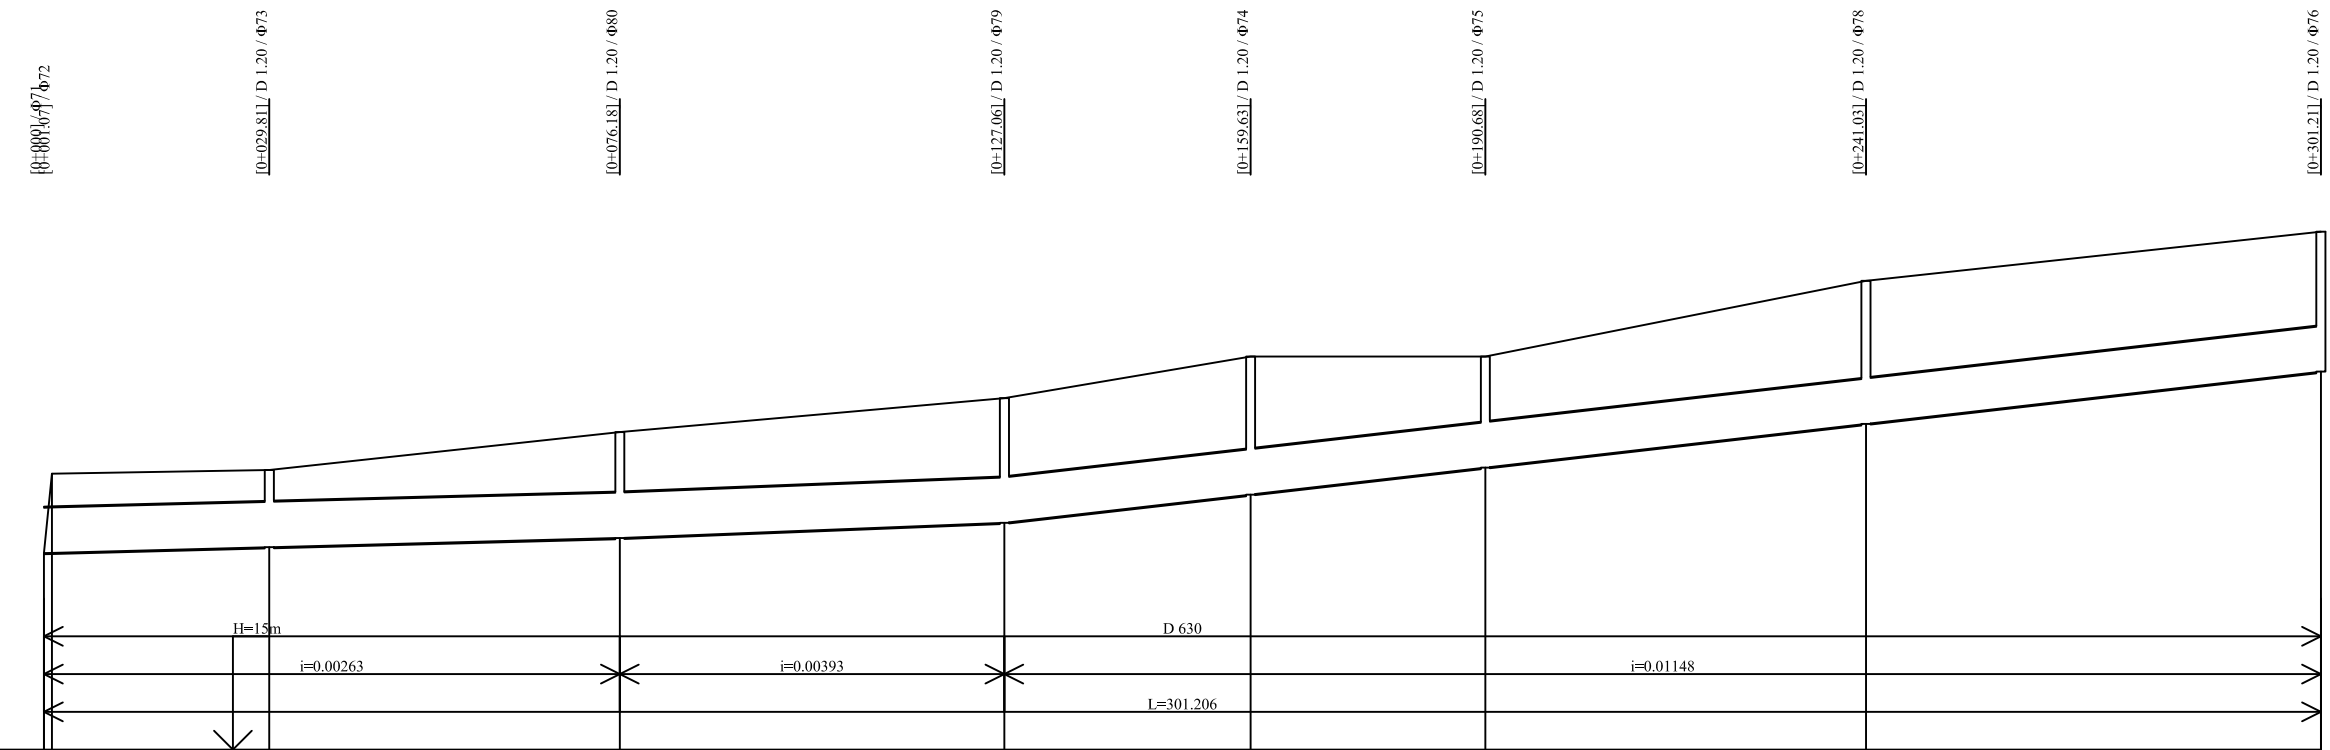

ΤΙΤΛΟΙ ΦΩΤΕΙΣ	981	973	980	979	974	975	976
ΥΦΟΜΕΤΡΑ ΕΛΑΦΟΥΣ	15,68	18,70	19,20	19,65	20,20	20,20	21,85
ΥΦΟΜΕΤΡΑ ΡΟΗΣ	17,68	17,68	17,80	18,00	18,37	18,73	20,00
ΥΦΟΜΕΤΡΑ ΣΚΑΜΜΑΤΟΣ	17,59	17,66	17,79	17,99	18,36	18,72	19,99
ΒΑΘΟΣ ΣΚΑΜΜΑΤΟΣ	9,06	1,04	1,42	1,66	1,84	1,48	1,86
ΑΠΟΣΤΑΣΕΙΣ ΜΕΤΑΞΥ	107	28,74	46,37	50,87	32,57	31,05	50,35
ΑΠΟΣΤΑΣΗ ΑΠΟ ΤΗΝ ΑΡΧΗ	9,09	29,81	76,18	127,06	159,63	190,68	241,03
ΧΙΛΙΟΜΕΤΡΙΣΗ	0+000			0+100		0+200	0+300
ΥΔΡΑΥΛΙΚΑ ΣΤΟΙΧΕΙΑ							
ΔΙΑΜΕΤΡΟΣ ΚΑΙ ΜΗΚΟΣ	D 630/L=301,206						
ΜΗΚΟΣ ΚΑΙ ΚΛΙΣΗ	L=76,184/i=0.00263      L=50,873/i=0.00393      L=174,150/i=0.01148						
ΥΦΟΜΕΤΡΟ ΣΚΛΨΗΣ							
ΓΕΝΙΚΗ ΓΡΑΜΜΗ							